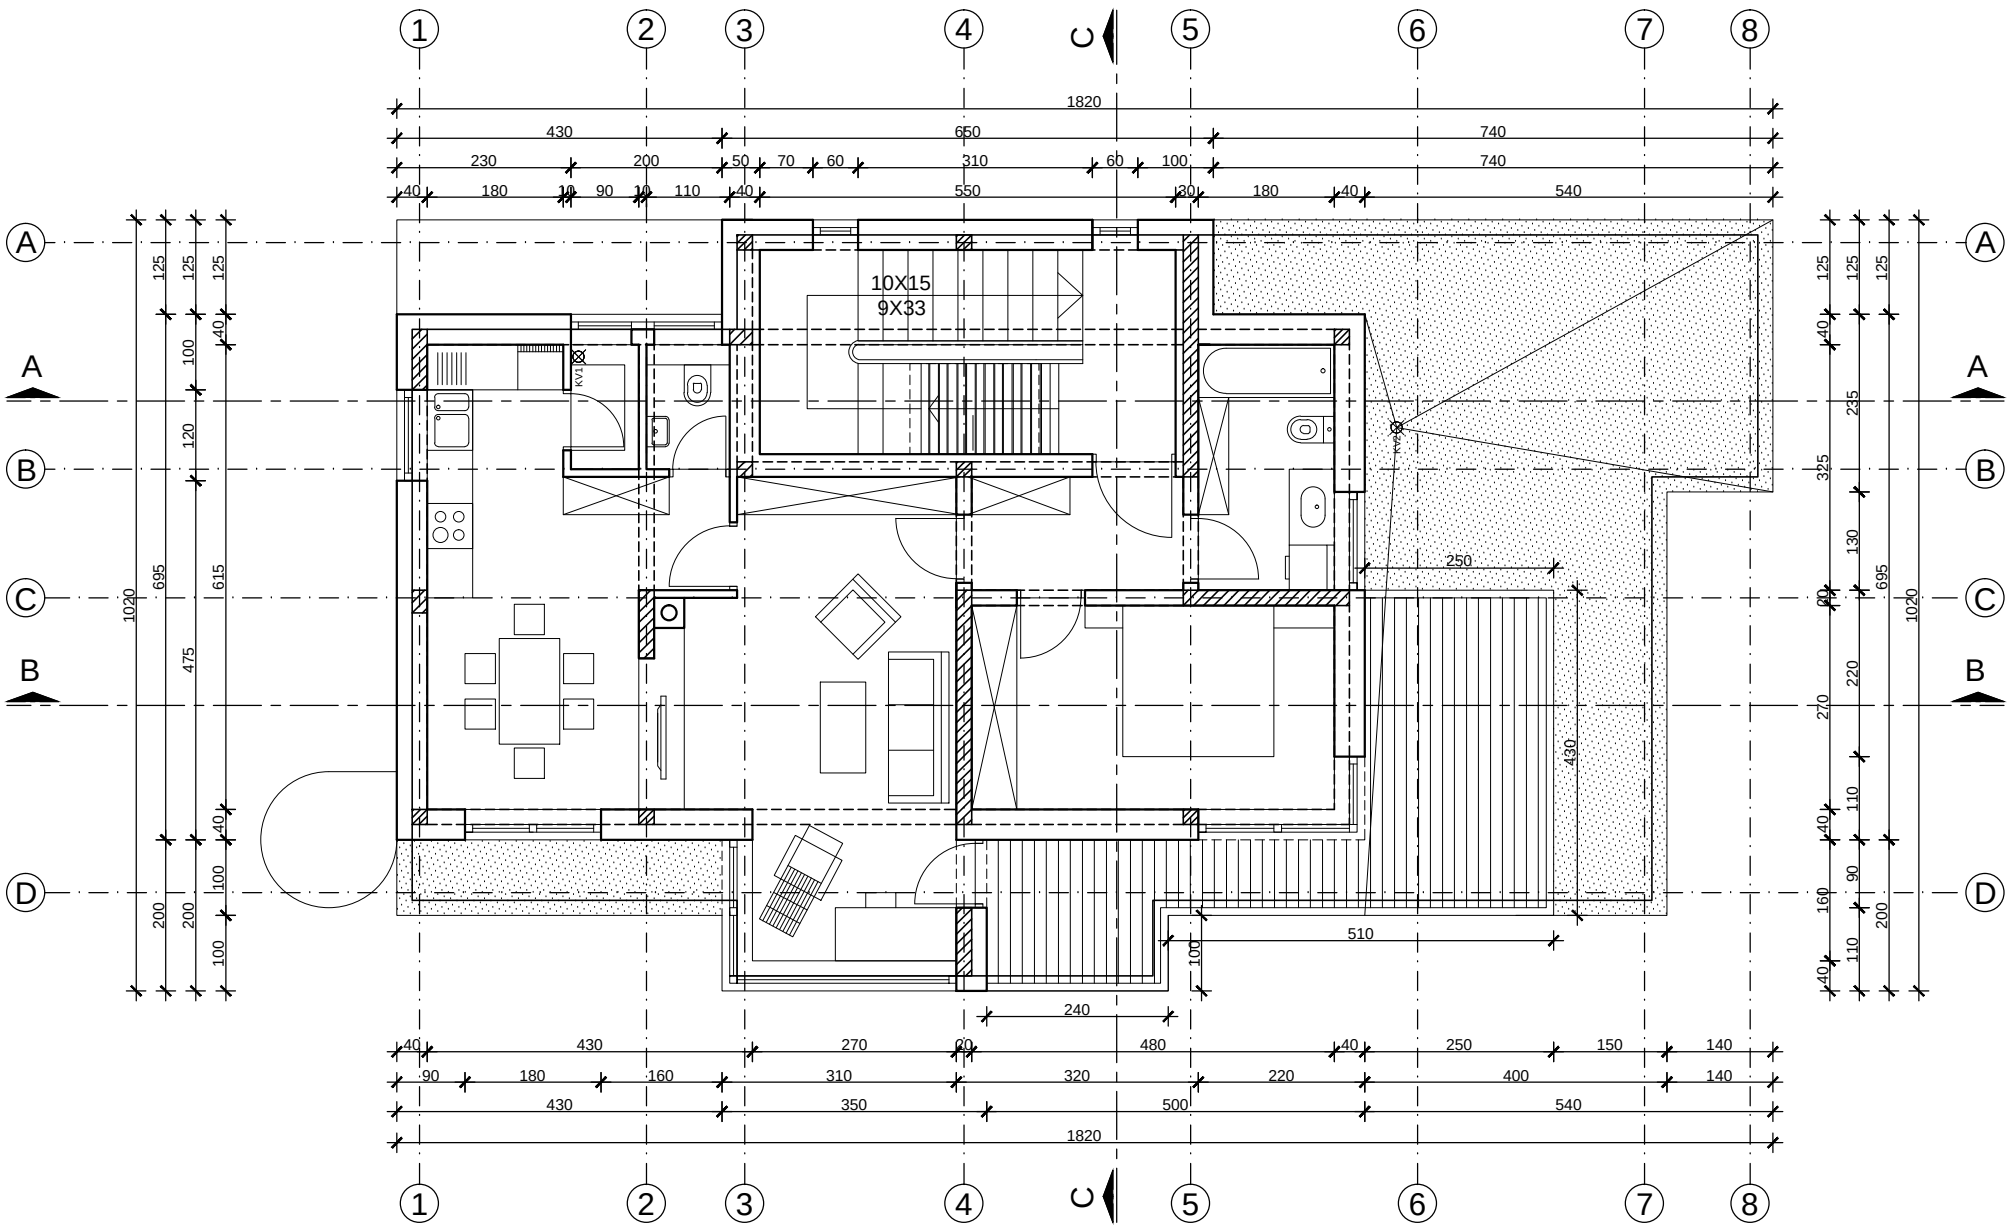

10X15
9X33
KV1
KV2
1820
430
650
740
230
200
50
70
60
310
60
100
740
40
180
10
90
10
110
40
550
30
180
40
540
250
430
510
100
240
40
430
270
20
480
40
250
150
140
90
180
160
310
320
220
400
140
430
350
500
540
1820
1020
695
615
475
200
200
100
100
40
40
125
125
125
40
235
325
130
20
220
270
110
40
90
160
110
40
695
1020
200
A
B
C
D
1
2
3
4
5
6
7
8
C